


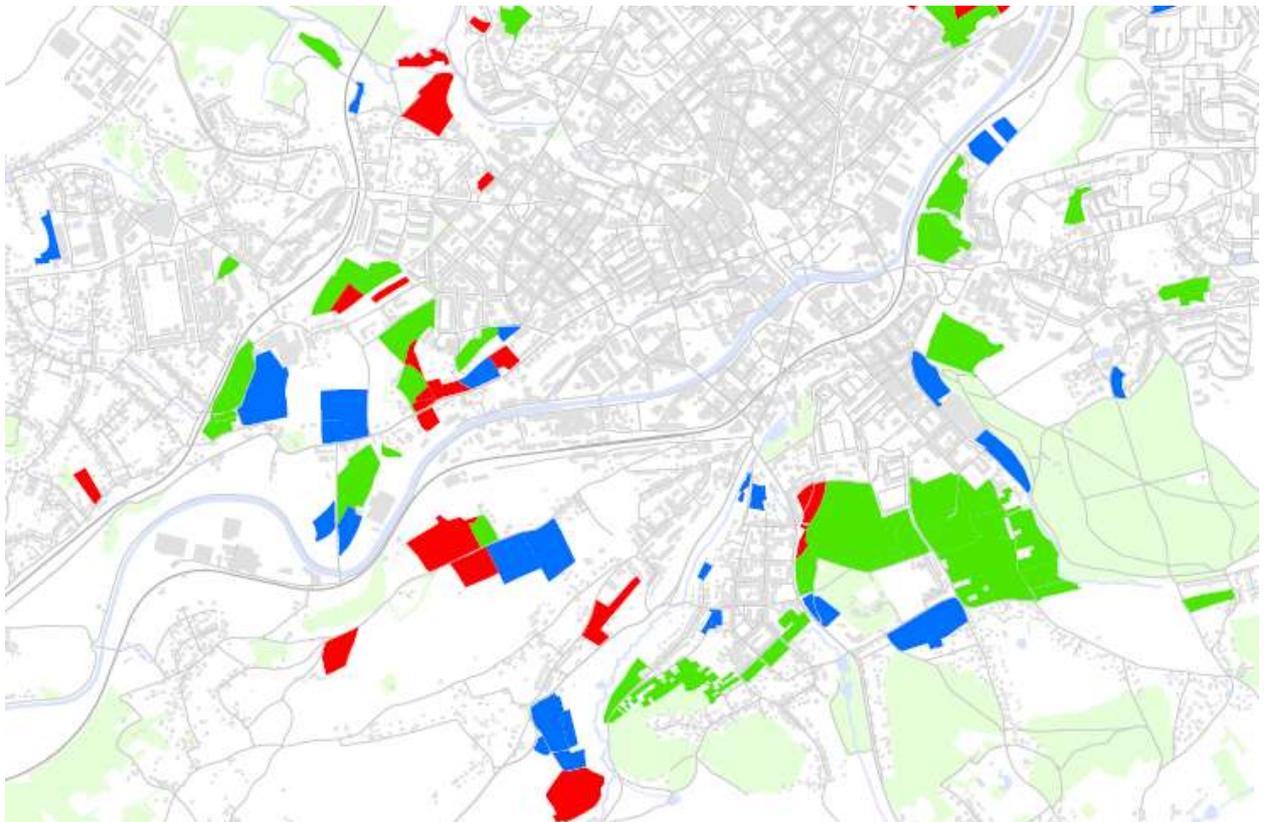


KLEINGARTEN-KONZEPT P L A U E N 2035 – Teil A (KARTENTEIL)

Teilfachkonzept des „Stadtkonzeptes Plauen 2033“ (InSEK)



Kartenteil des Kleingarten-Konzeptes der Stadt Plauen 2035 – TEIL A (Karten 1-7)

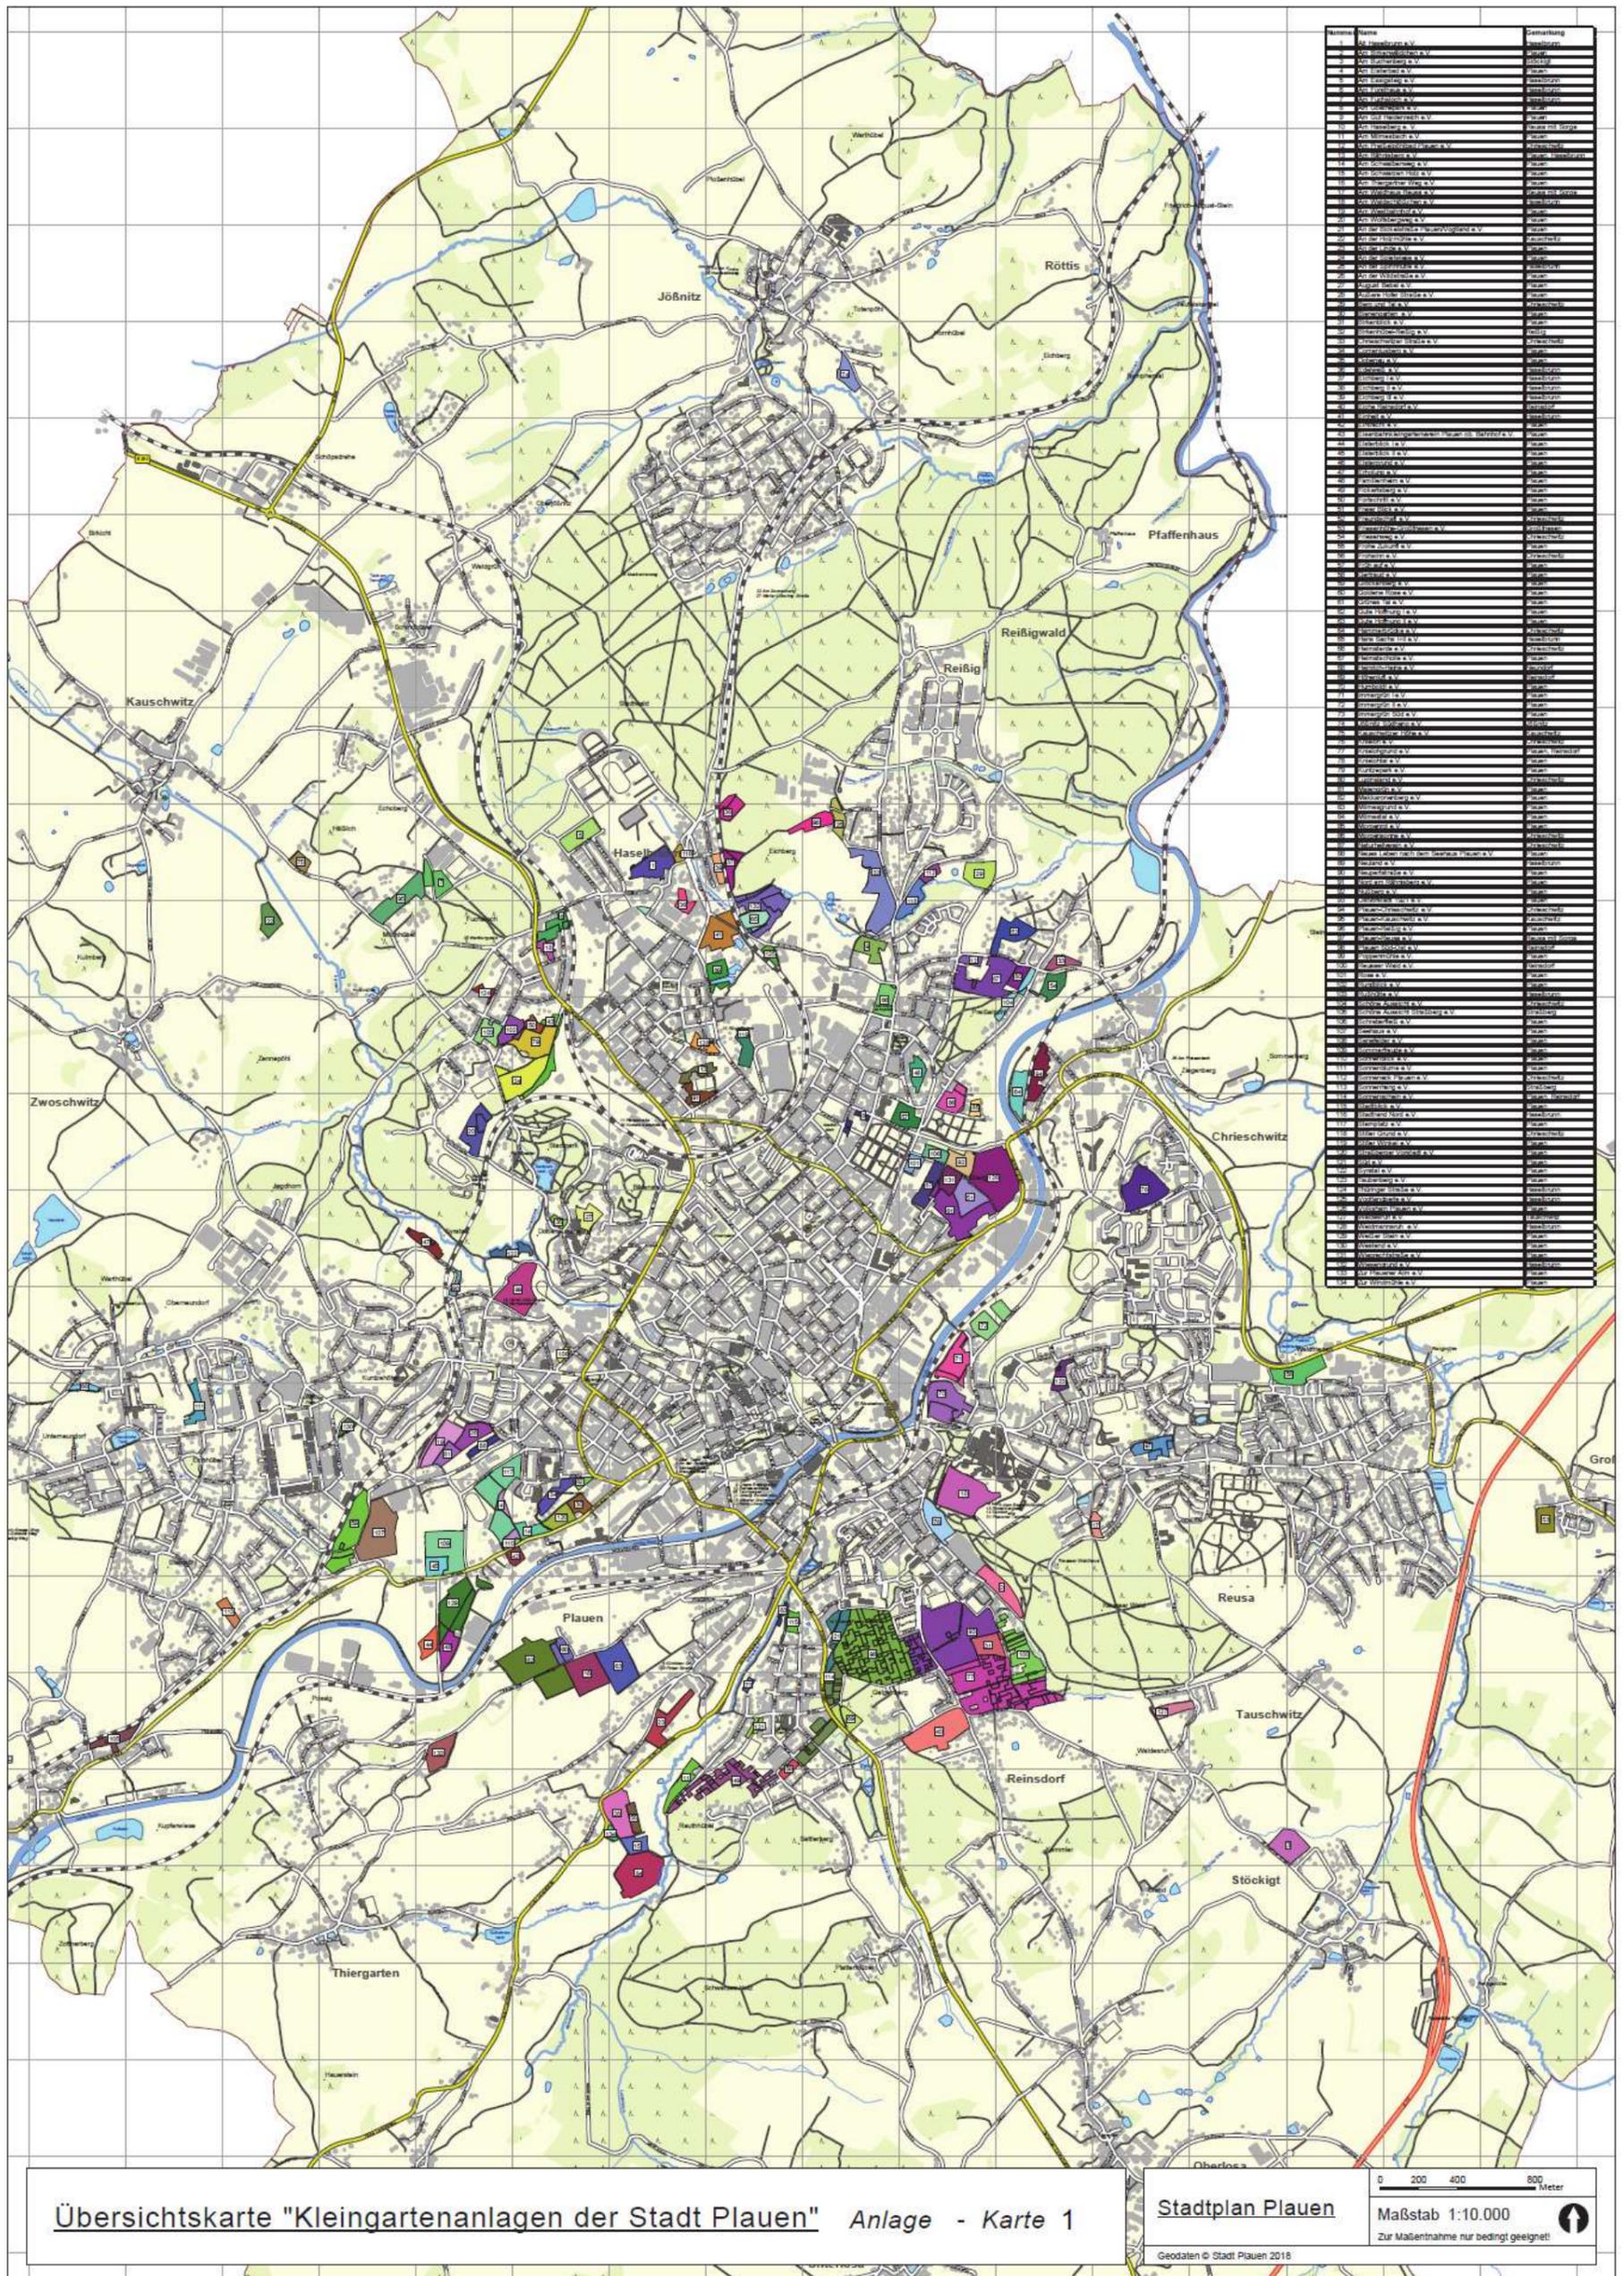

Übersichtskarte

nach Organisationstyp

Anlage - Karte 02

Legende



-  KGA organisiert im KGV und Mitglied im RV (A1)
-  KGA organisiert im KGV und nicht Mitglied im RV (A2)



Maßstab 1:22.000

Zur Maßentnahme nur bedingt geeignet!

Geodaten © Stadt Plauen 2018

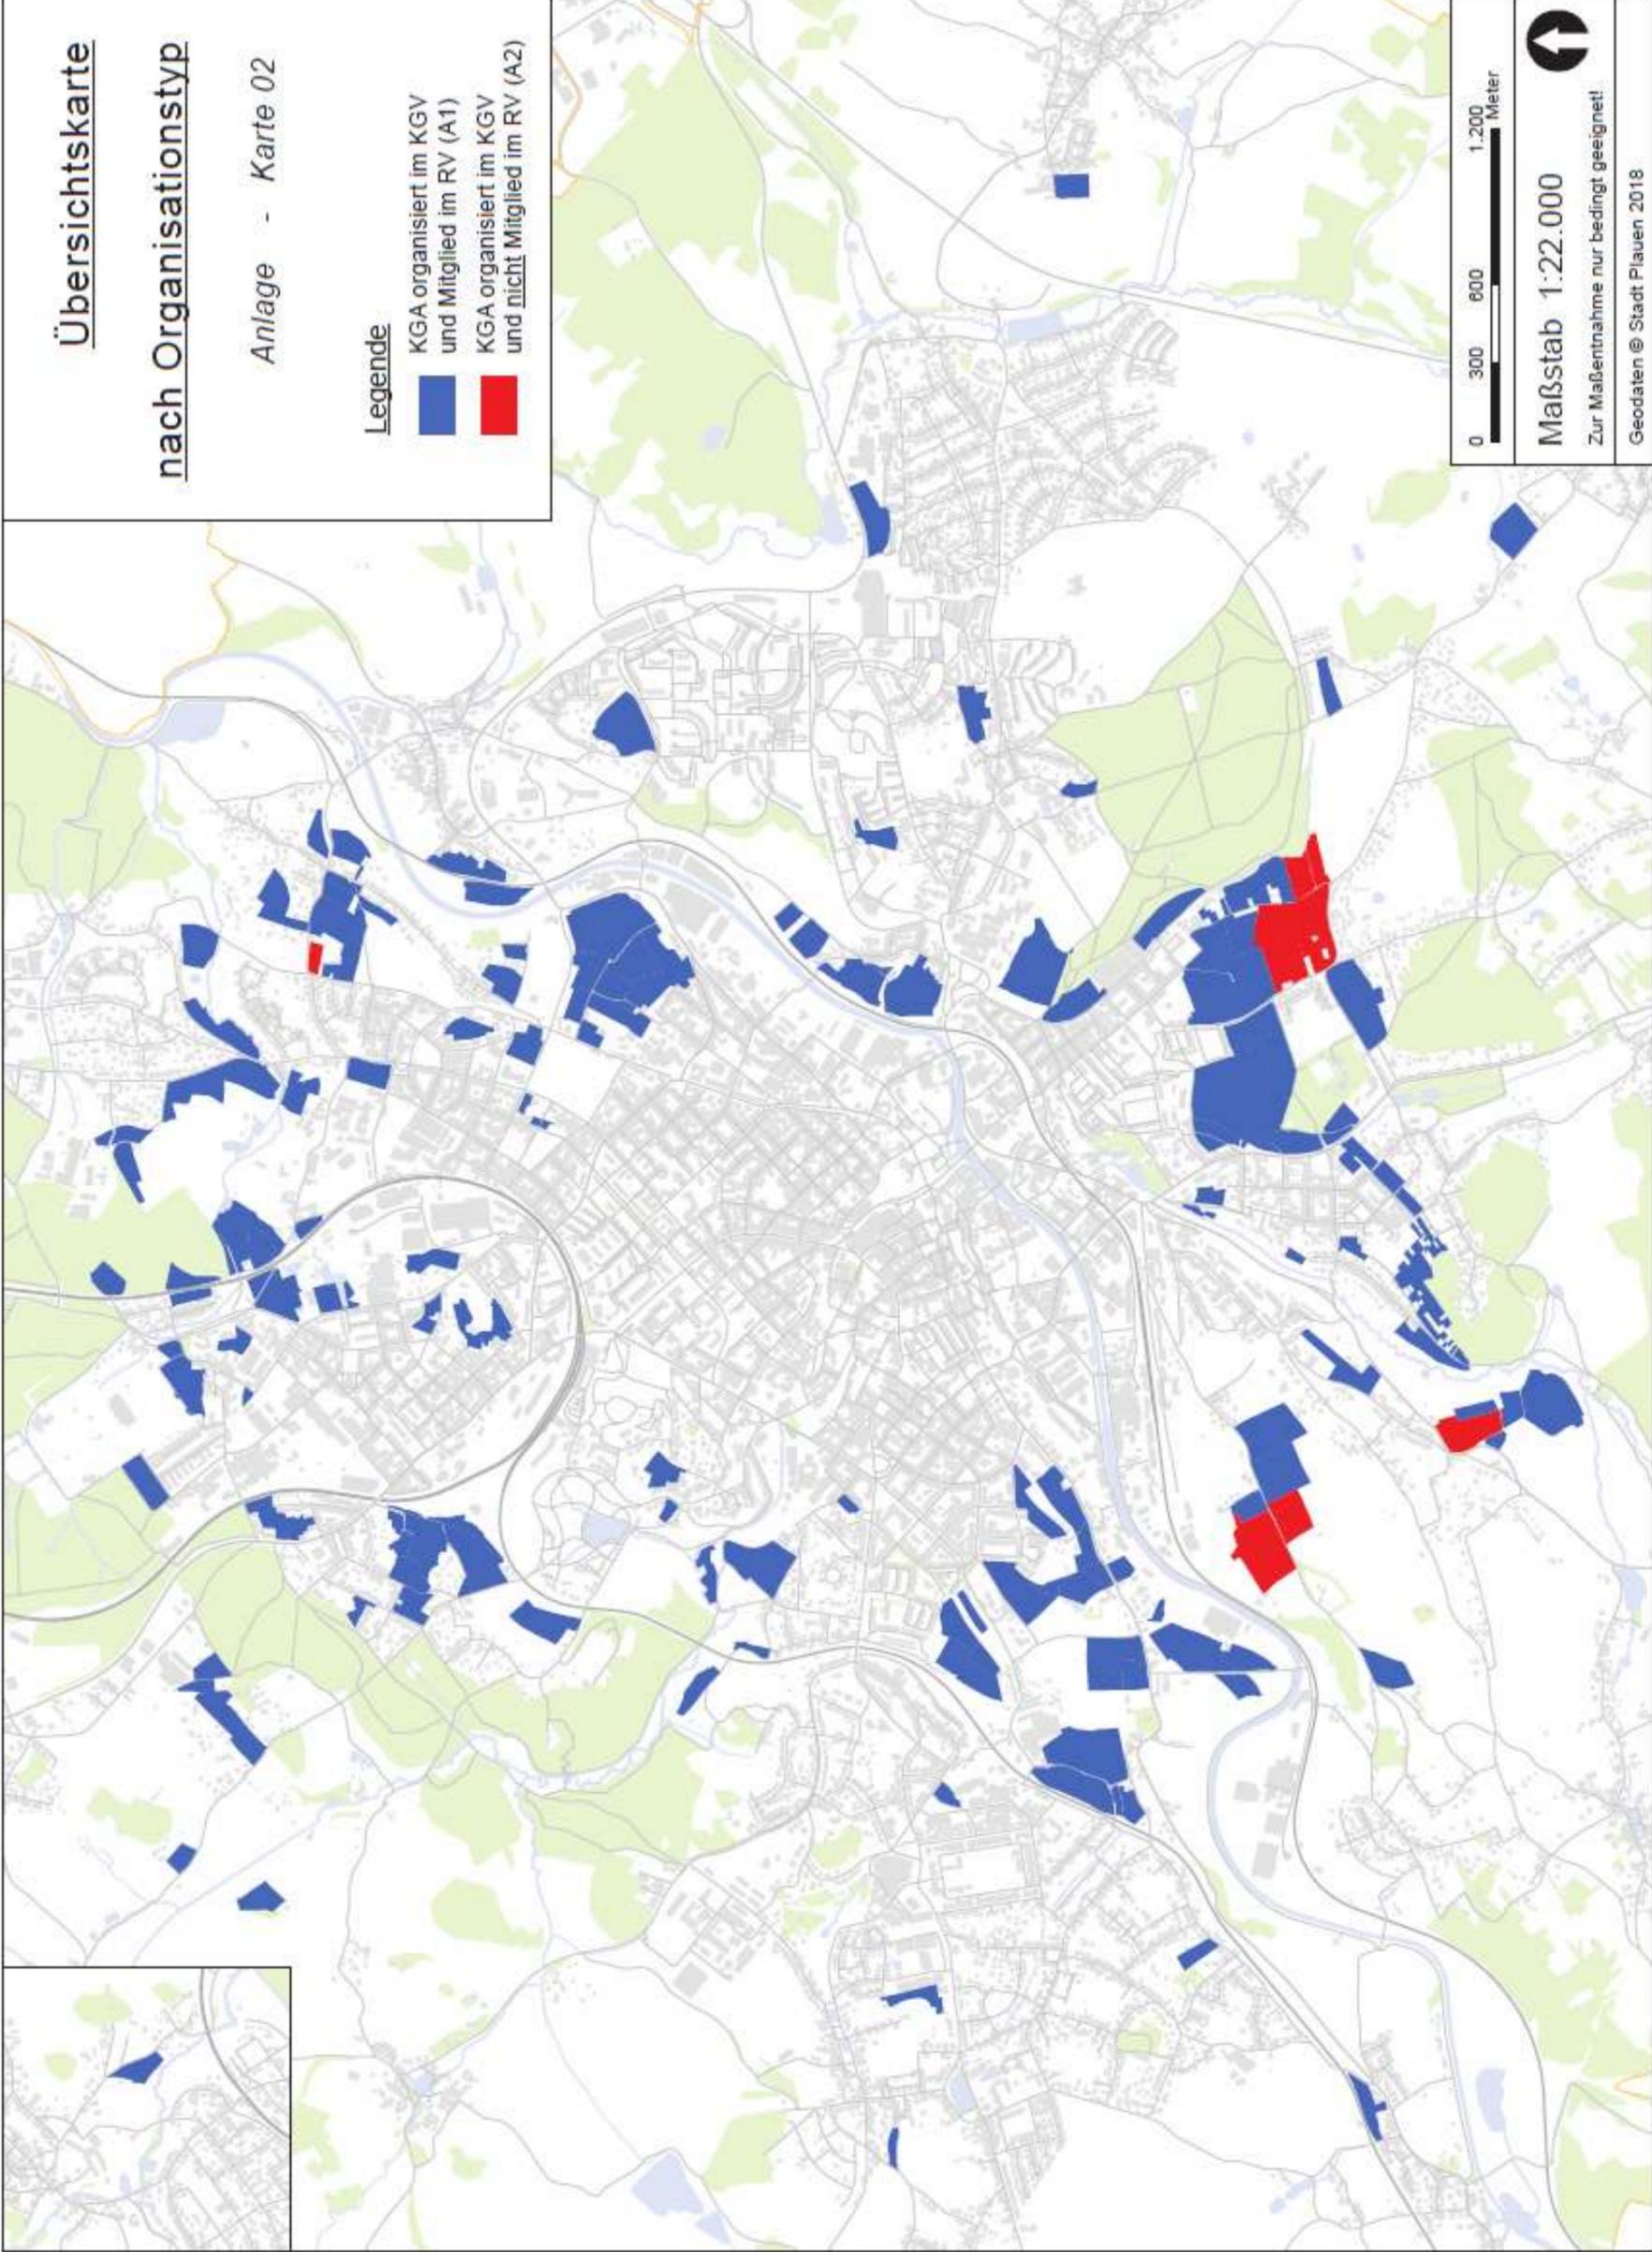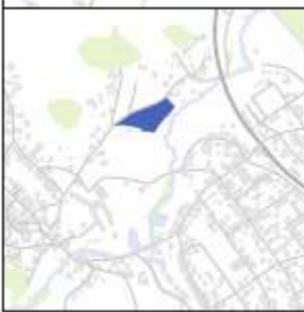


Übersichtskarte

nach Raumtyp

Anlage - Karte 03

Legende

- KGA innerhalb des Stadtegefüges (innerstädtische Anlagen) (B1)
- KGA, die sich an die mehrstöckige Wohnbebauung anschließen (B2-A)
- KGA, die sich an Siedlungsbereiche oder ander KGA anschließen (B2-B)
- KGA in Einzellagen (außerhalb der bebauten Stadt) (B3)

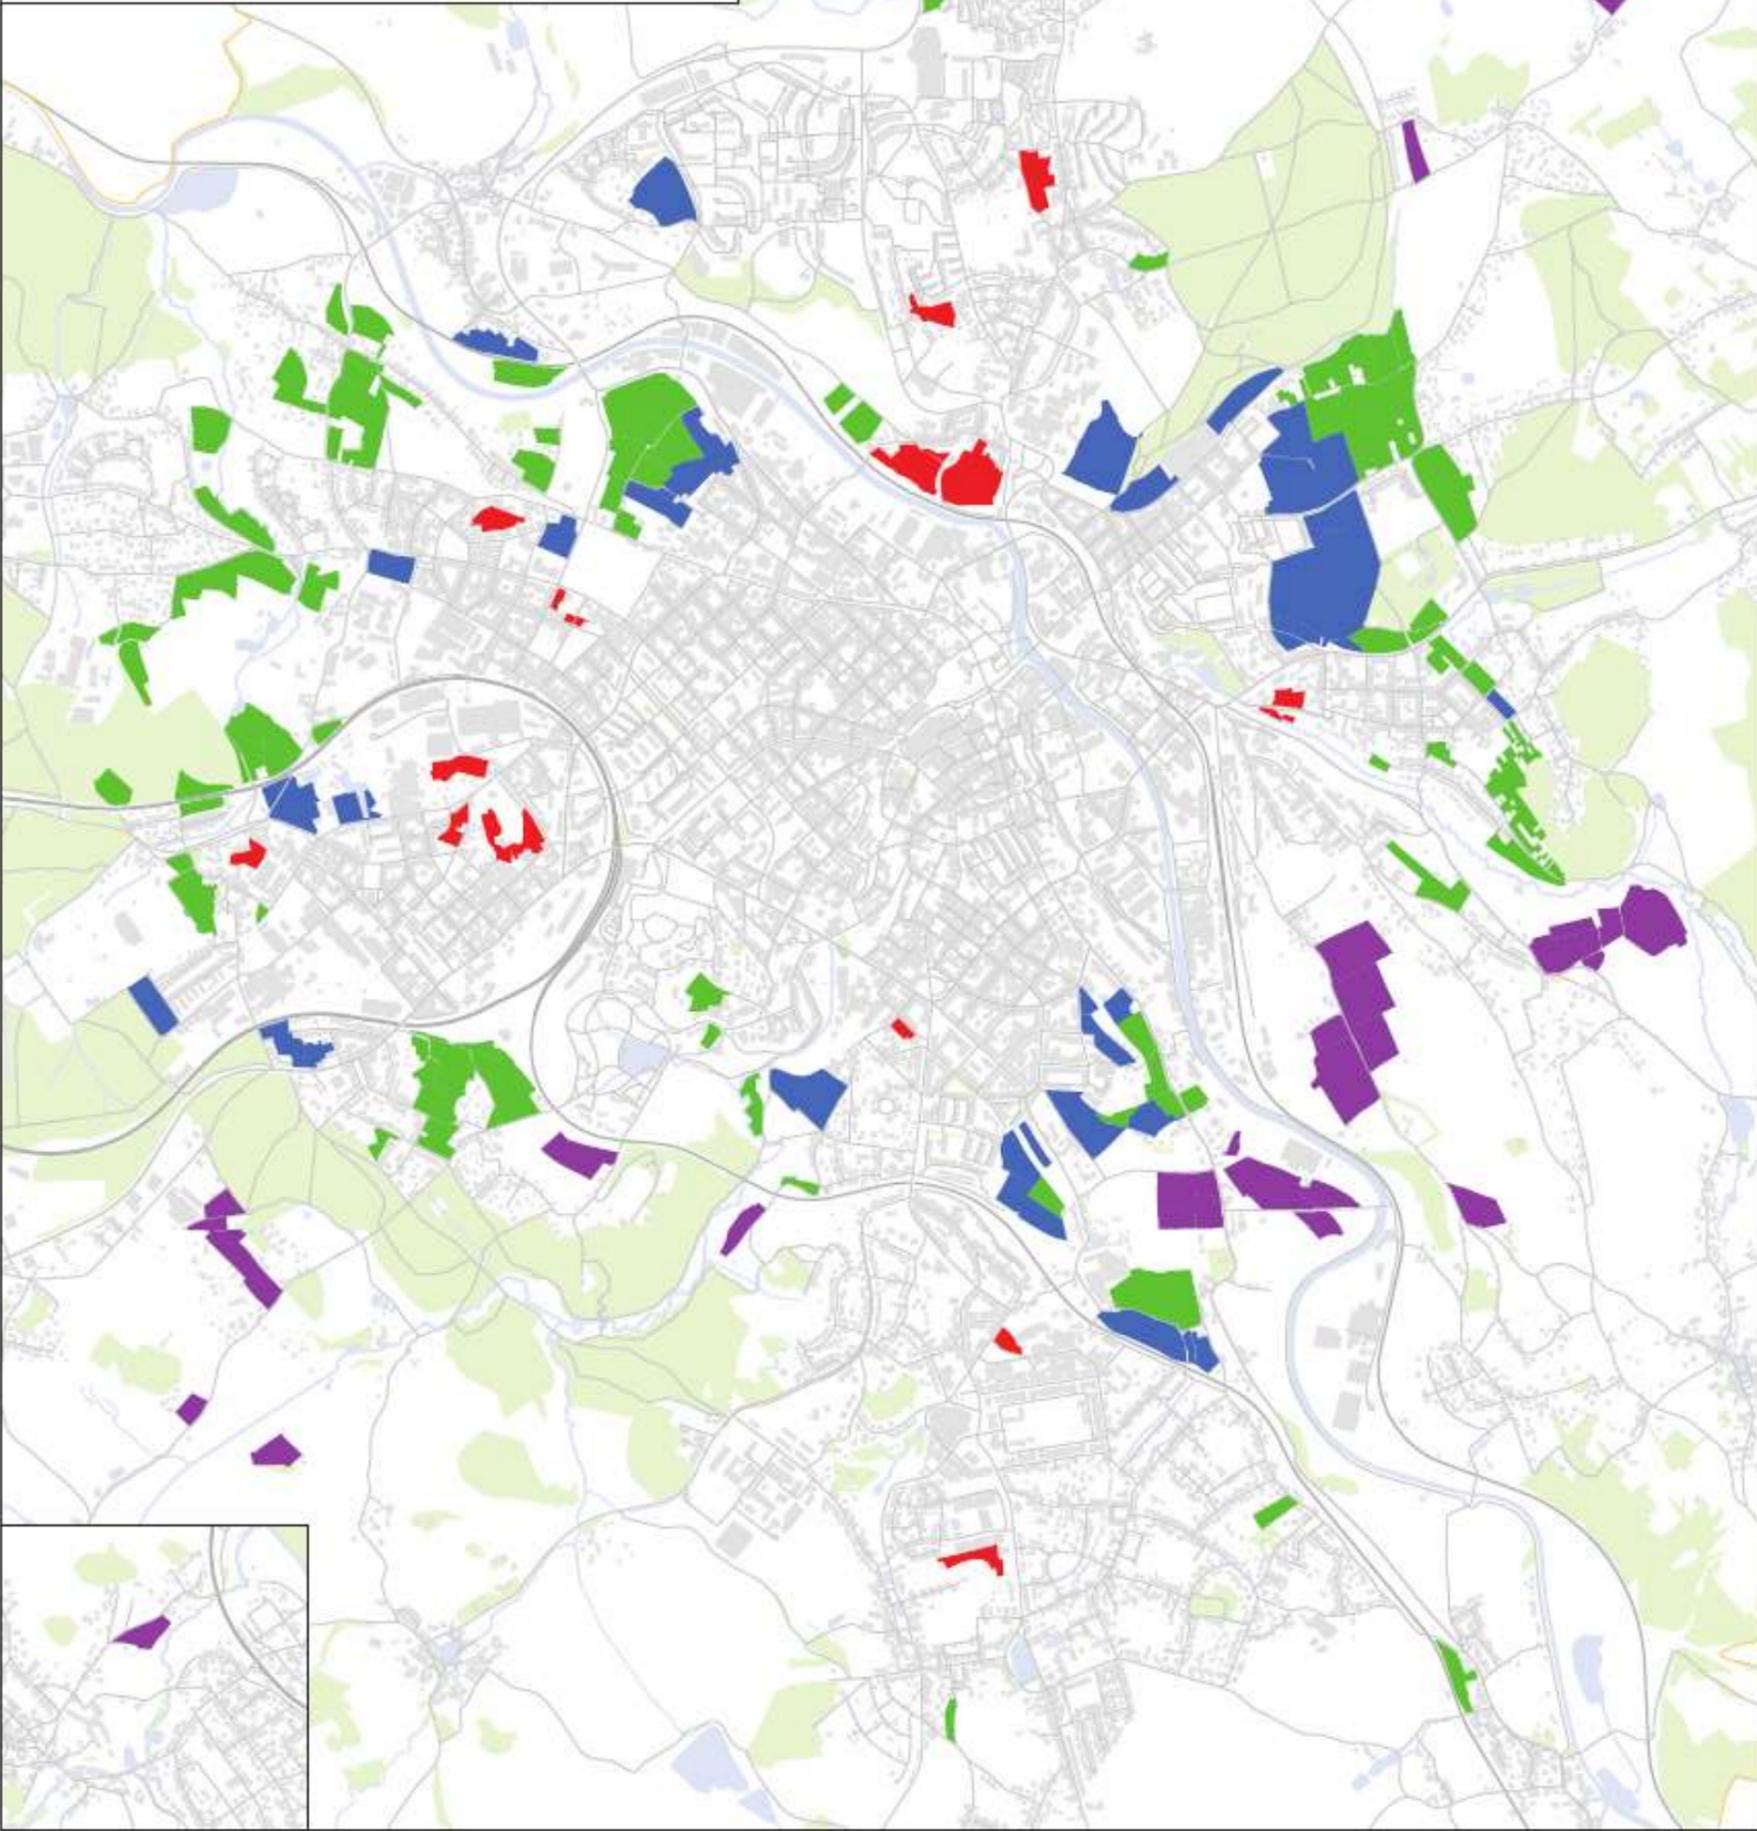

Maßstab 1:22.000

Zur Maßentnahme nur bedingt geeignet!

Geodaten © Stadt Plauen 2018



Übersichtskarte

nach Eigentum

Anlage - Karte 04

Legende


- KGA privat
- KGA kommunal
- KGA Mischstruktur



Maßstab 1:22.000

Zur Maßentnahme nur bedingt geeignet!

Geodaten © Stadt Plauen 2018

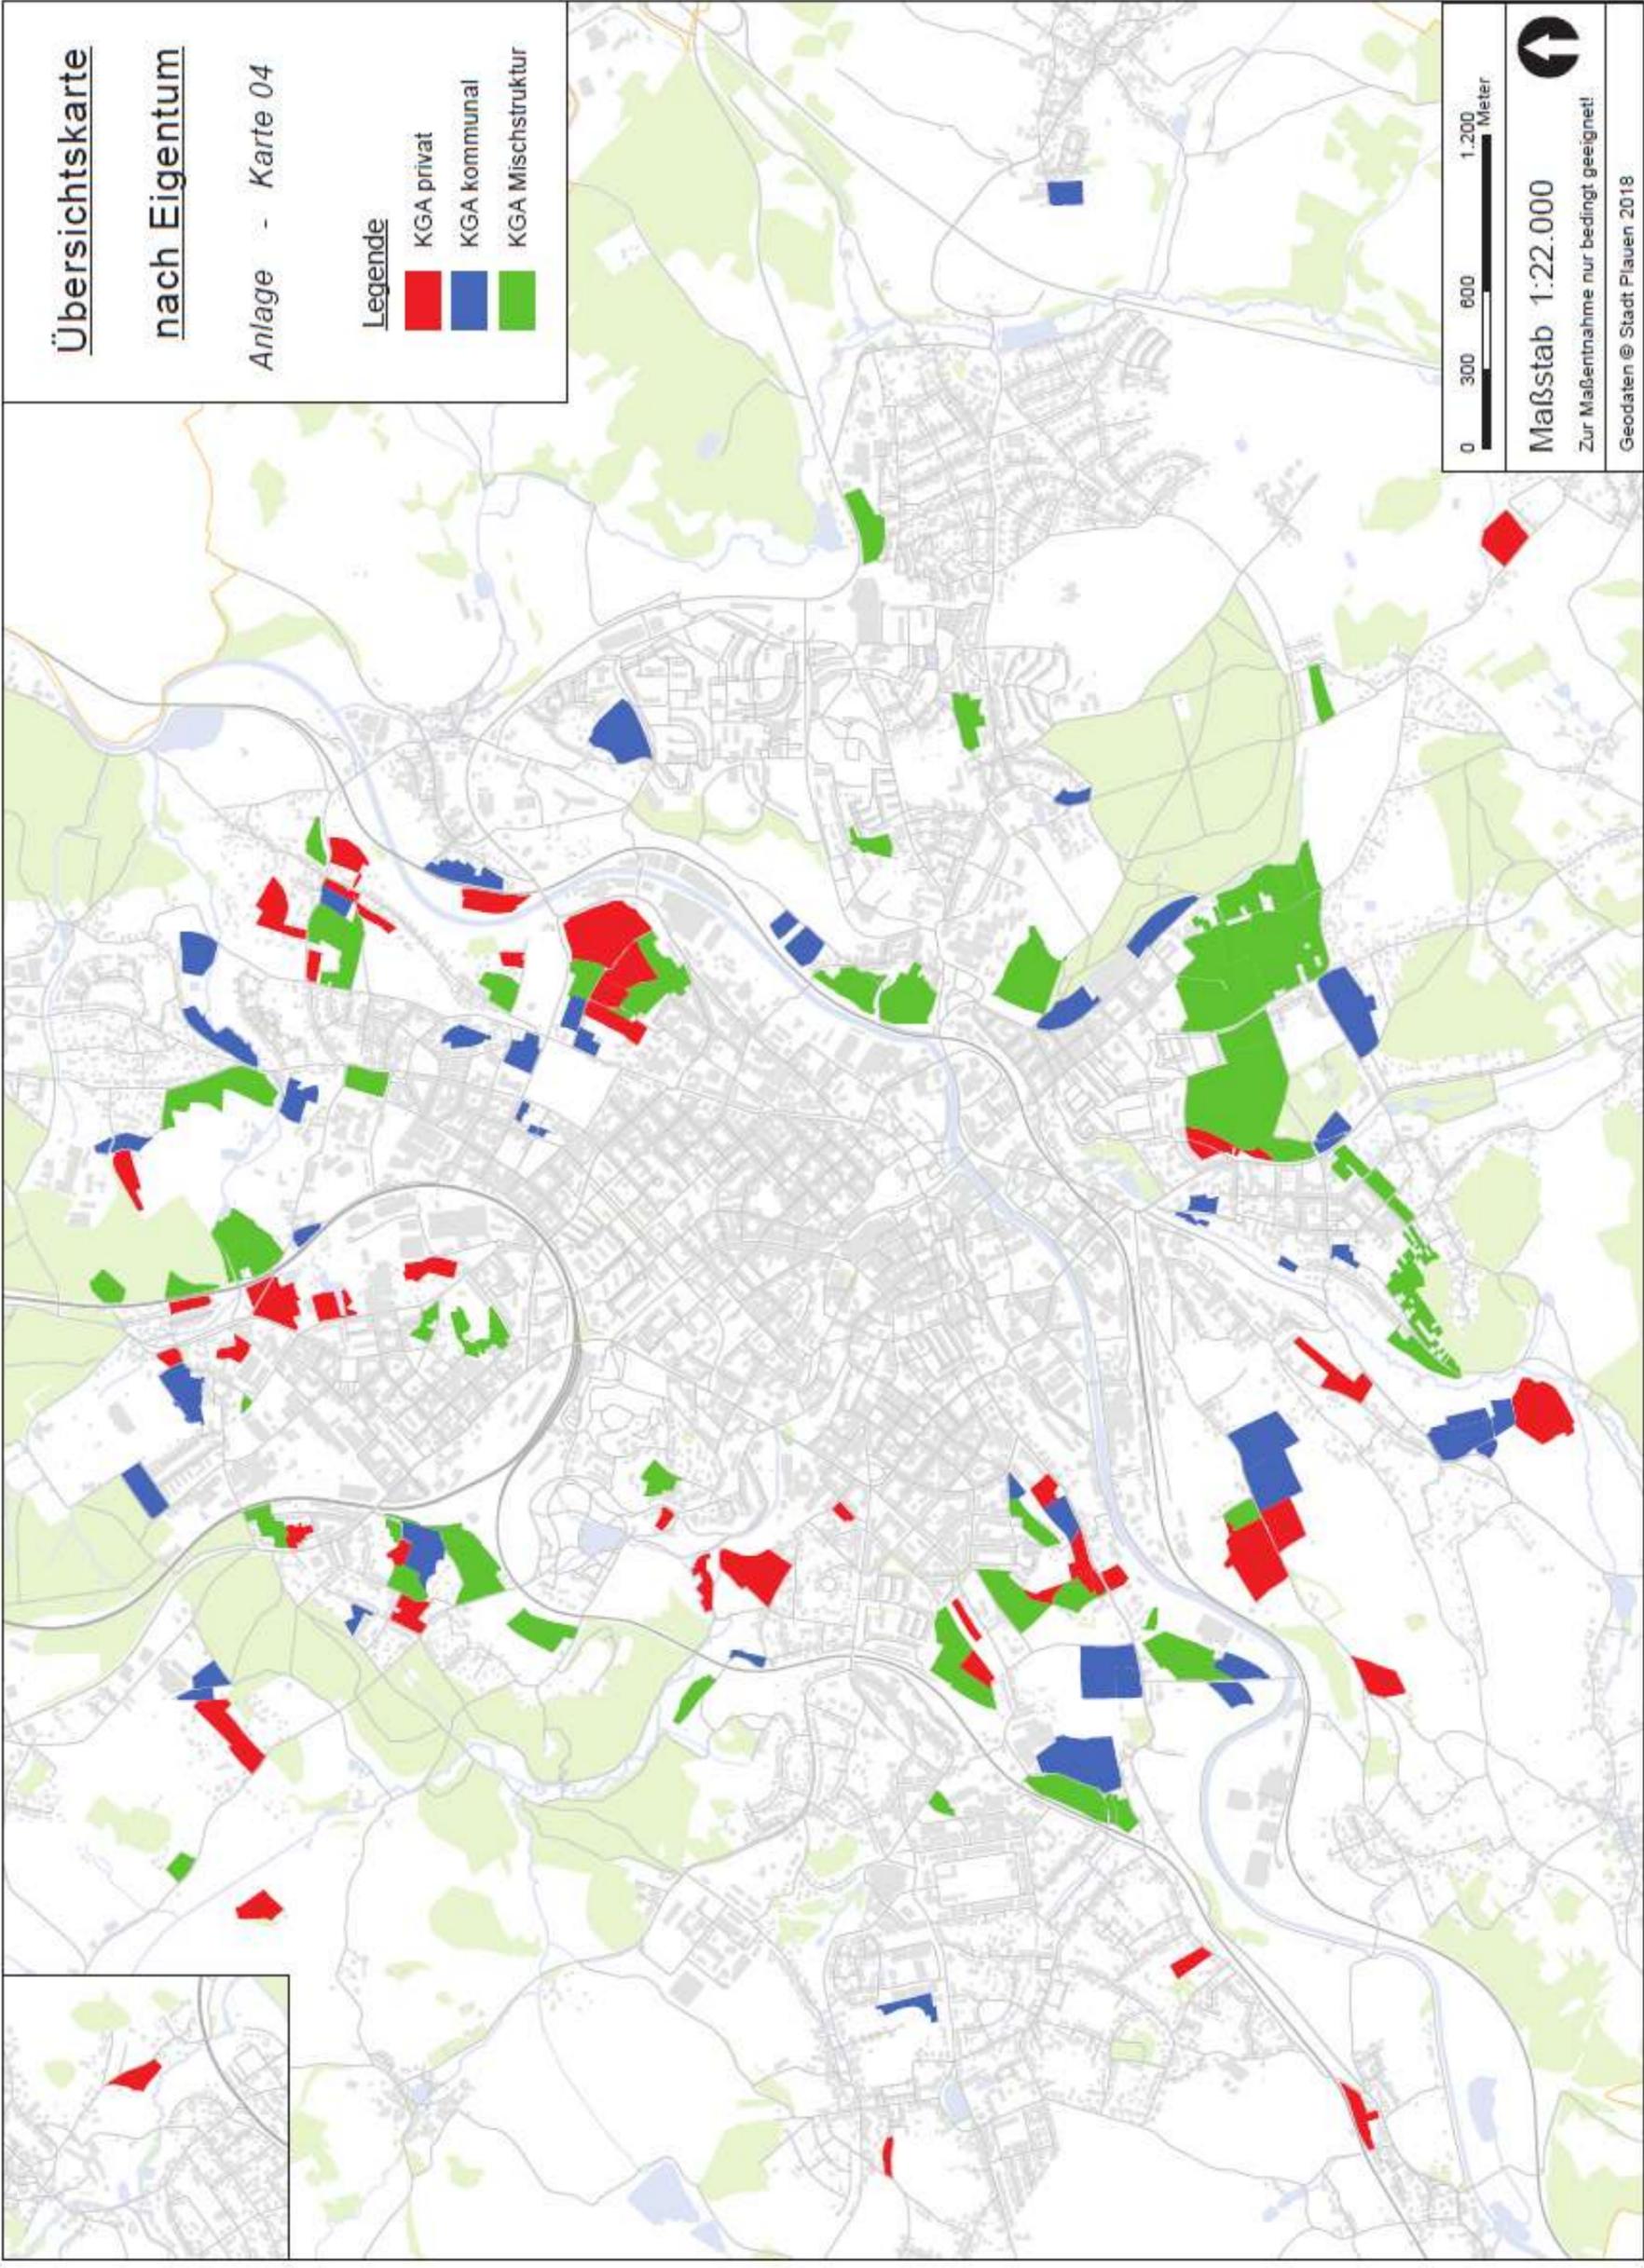

Themenkarte

zur Demografie

Anteil der Pächter
im Rentenalter
(65 Jahre und älter)

Anlage - Karte 05

Legende



- keine Angabe
- 0,0 - 20,0 %
- 20,1 - 35,0 %
- 35,1 - 47,0 %
- 47,1 - 60,0 %
- 60,1 - 100,0 %



Maßstab 1:22.000

Zur Maßentnahme nur bedingt geeignet!

Geodaten © Stadt Plauen 2018

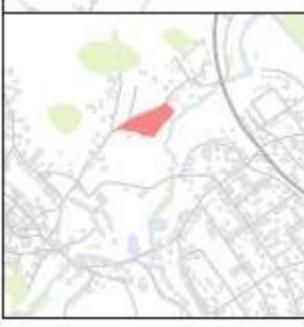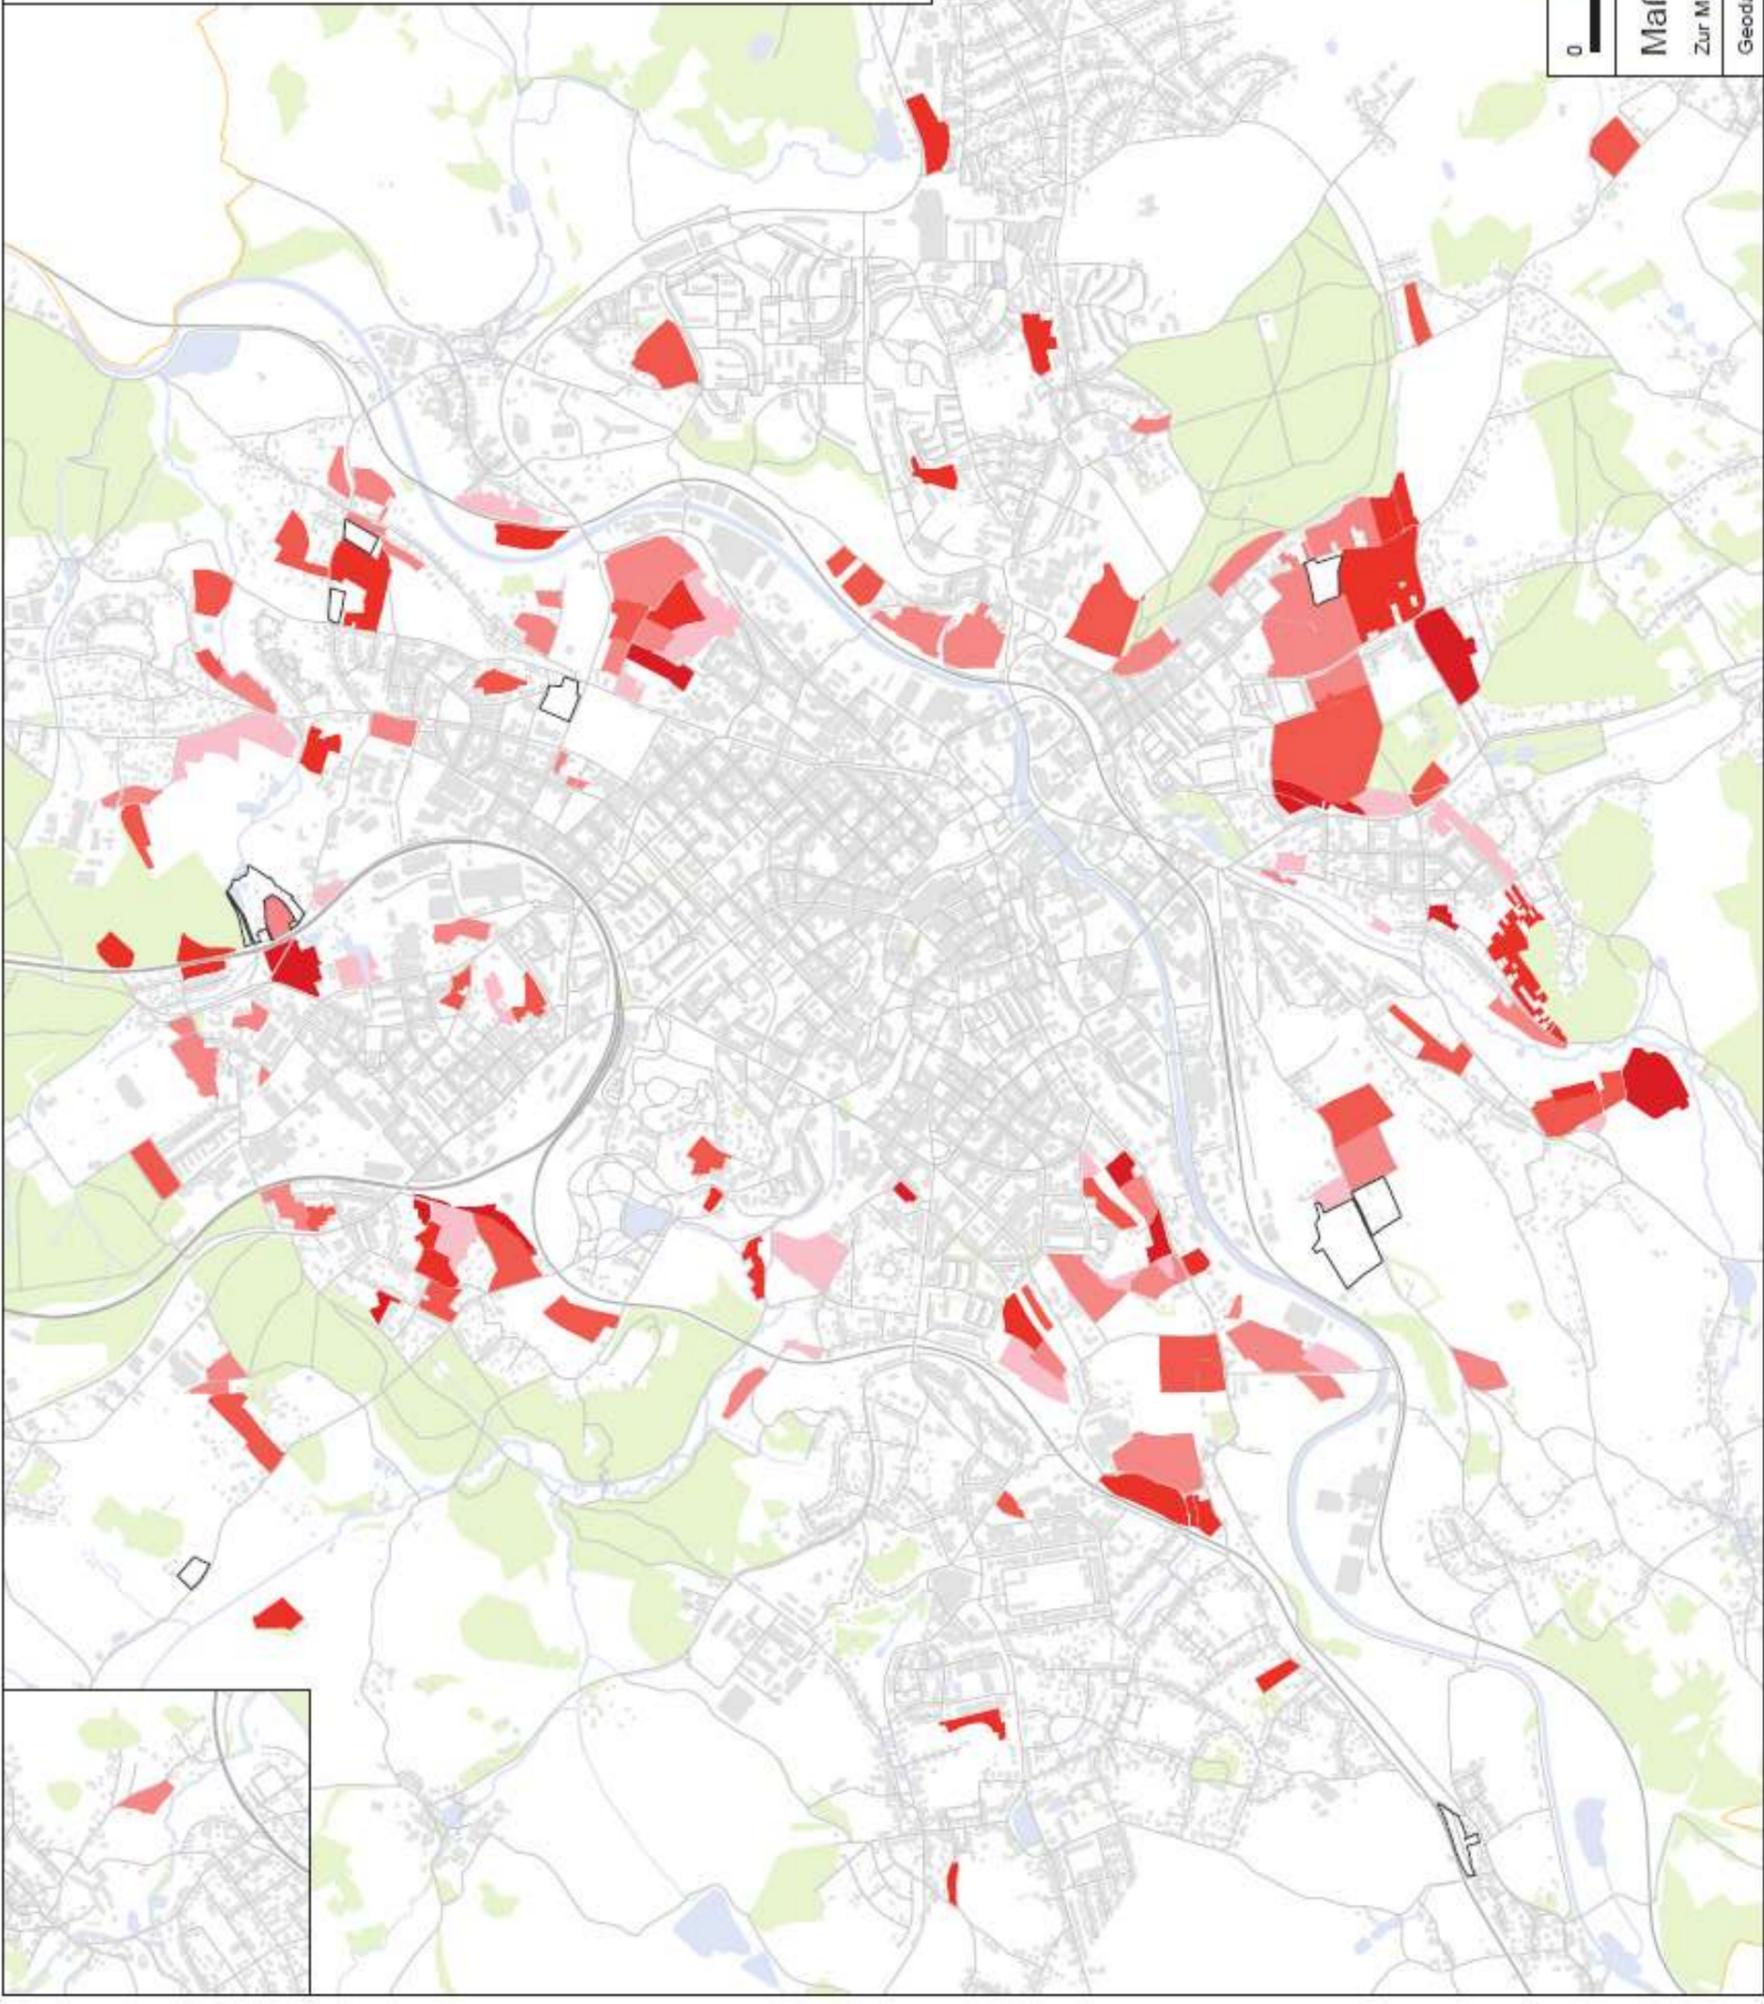


Themenkarte

nach Leerstand

Anlage - Karte 06


Legende

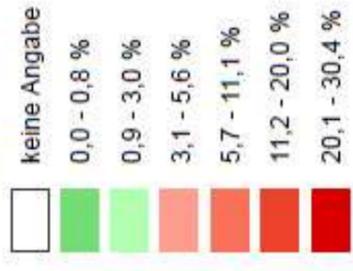

Maßstab 1:22.000

Zur Maßentnahme nur bedingt geeignet!

Geodaten © Stadt Flauen 2018

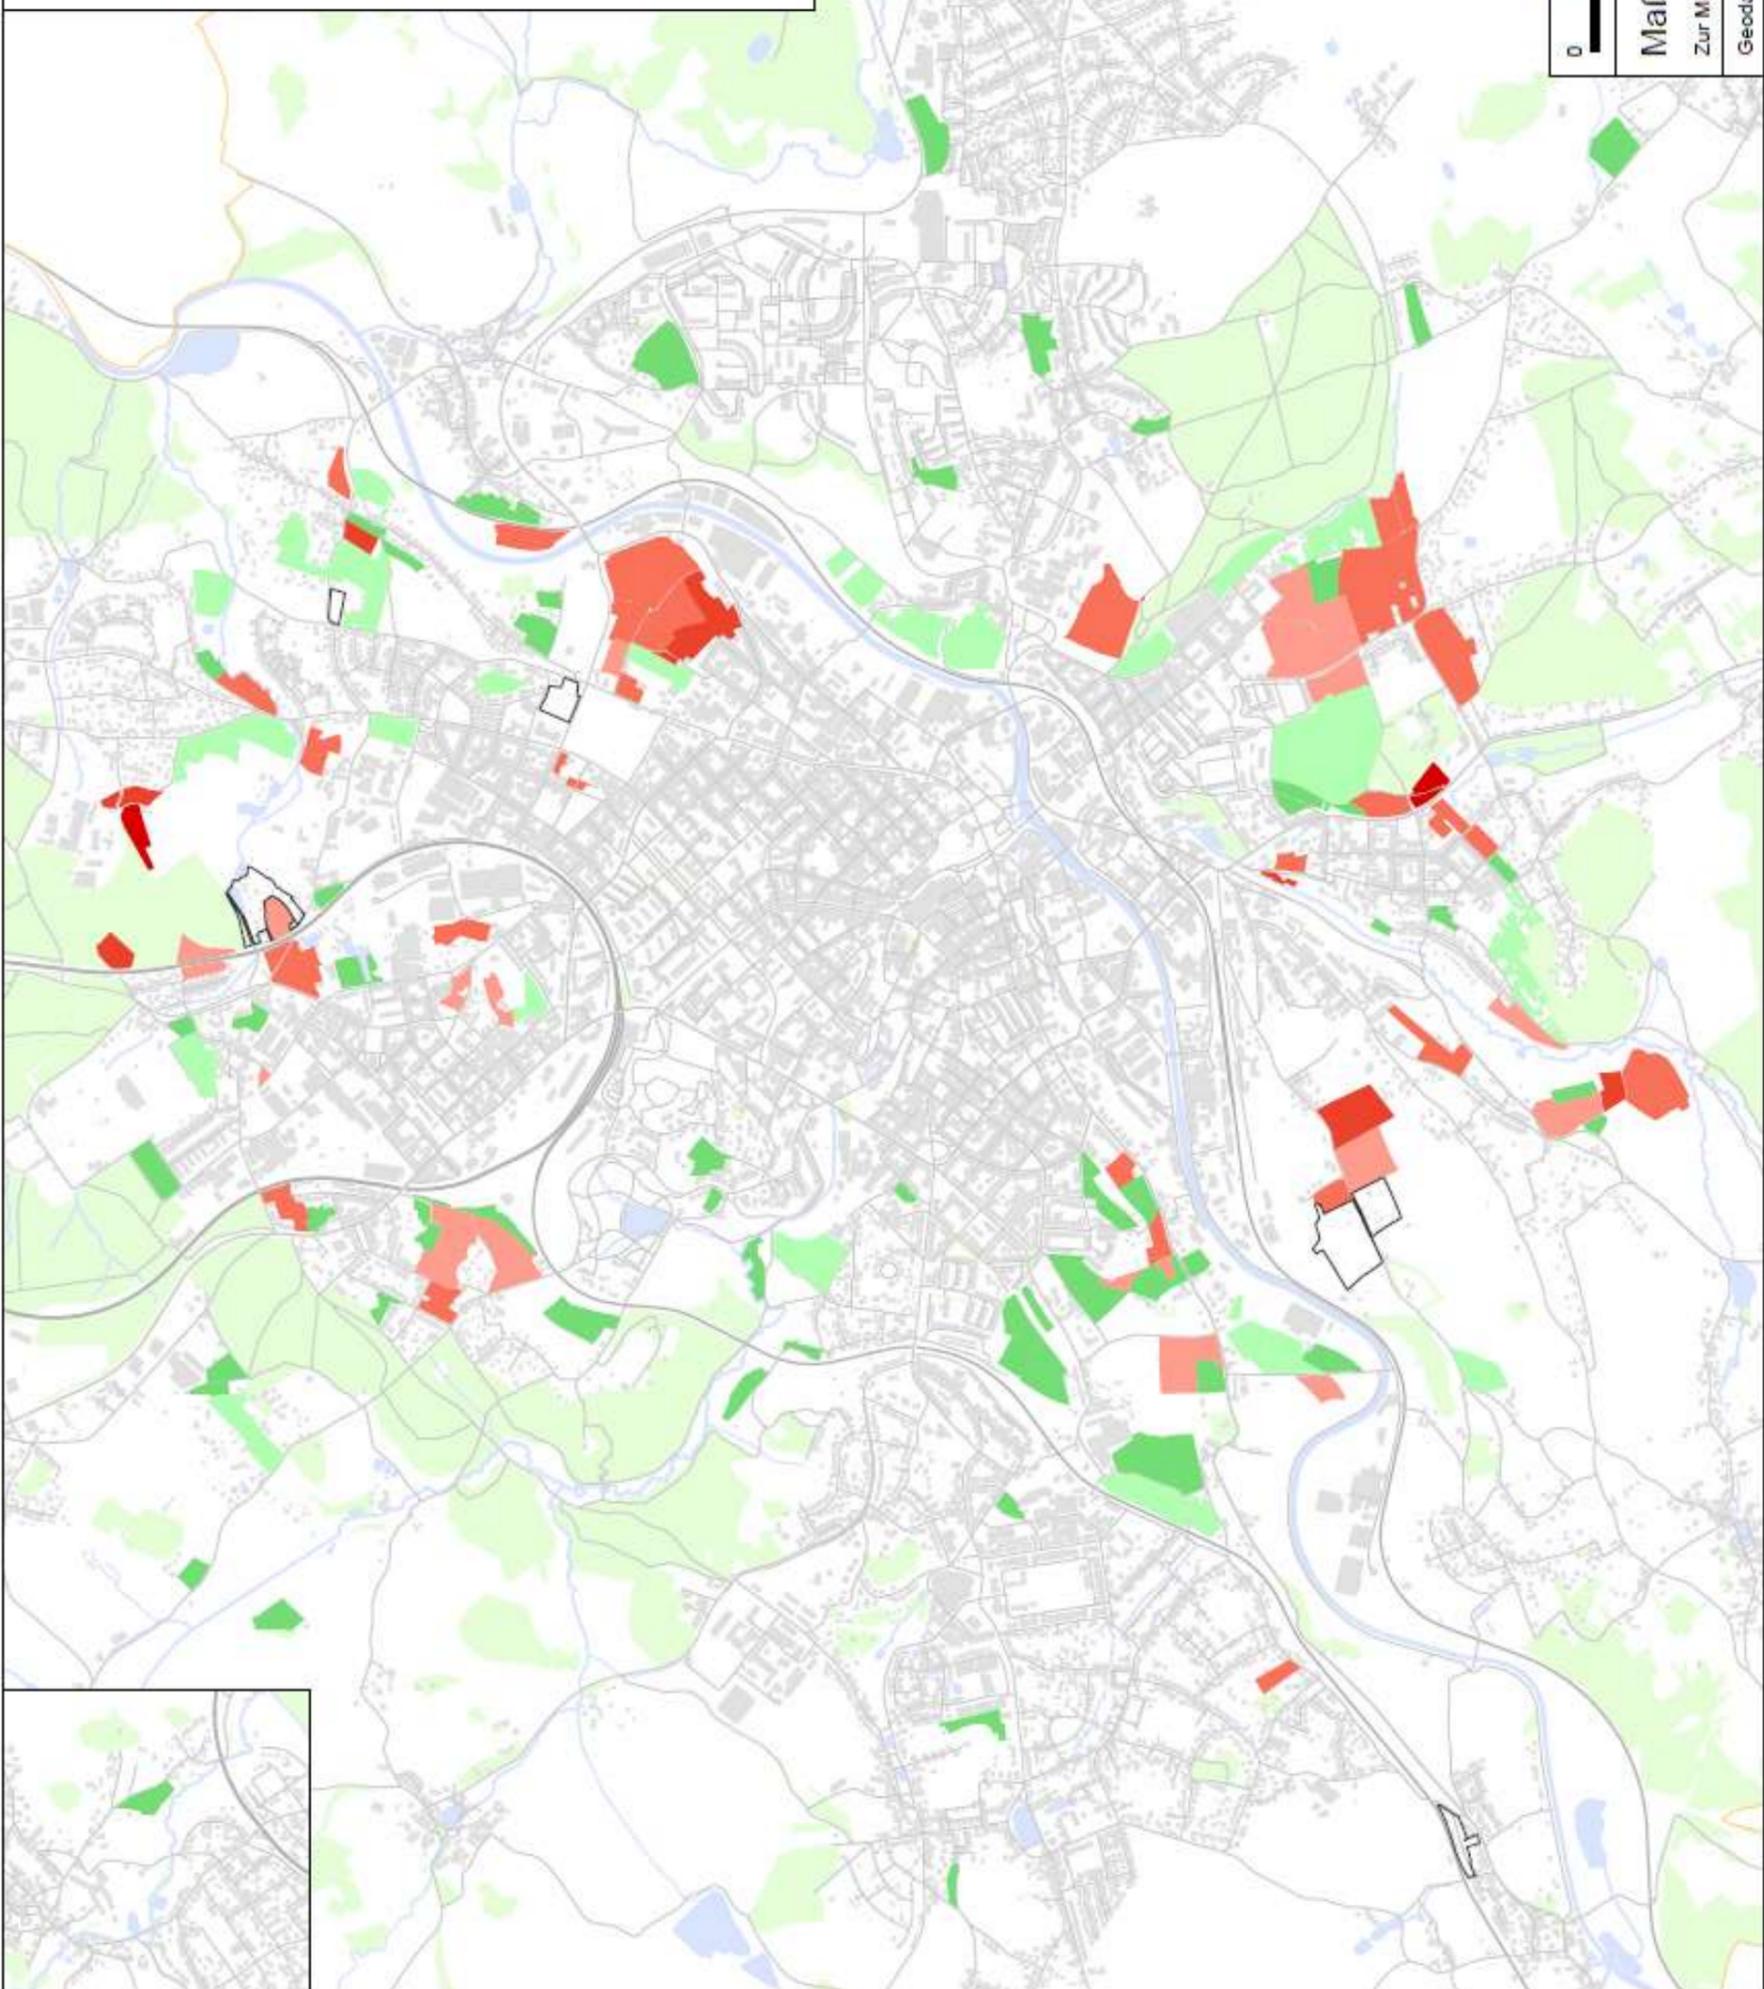

Themenkarte

Abgleich Flächennutzungsplan

Anlage - Karte 07

Legende

Flächen vollständig überplant mit anderen Nutzungsarten

Fläche für den Gemeinbedarf


Wohnbaufläche

Flächen teilweise überplant mit anderen Nutzungsarten

Wohnbebauung / Mischgebiet / Dorfgebiet

Gewerbegebiet

perspektivische Straßenplanung

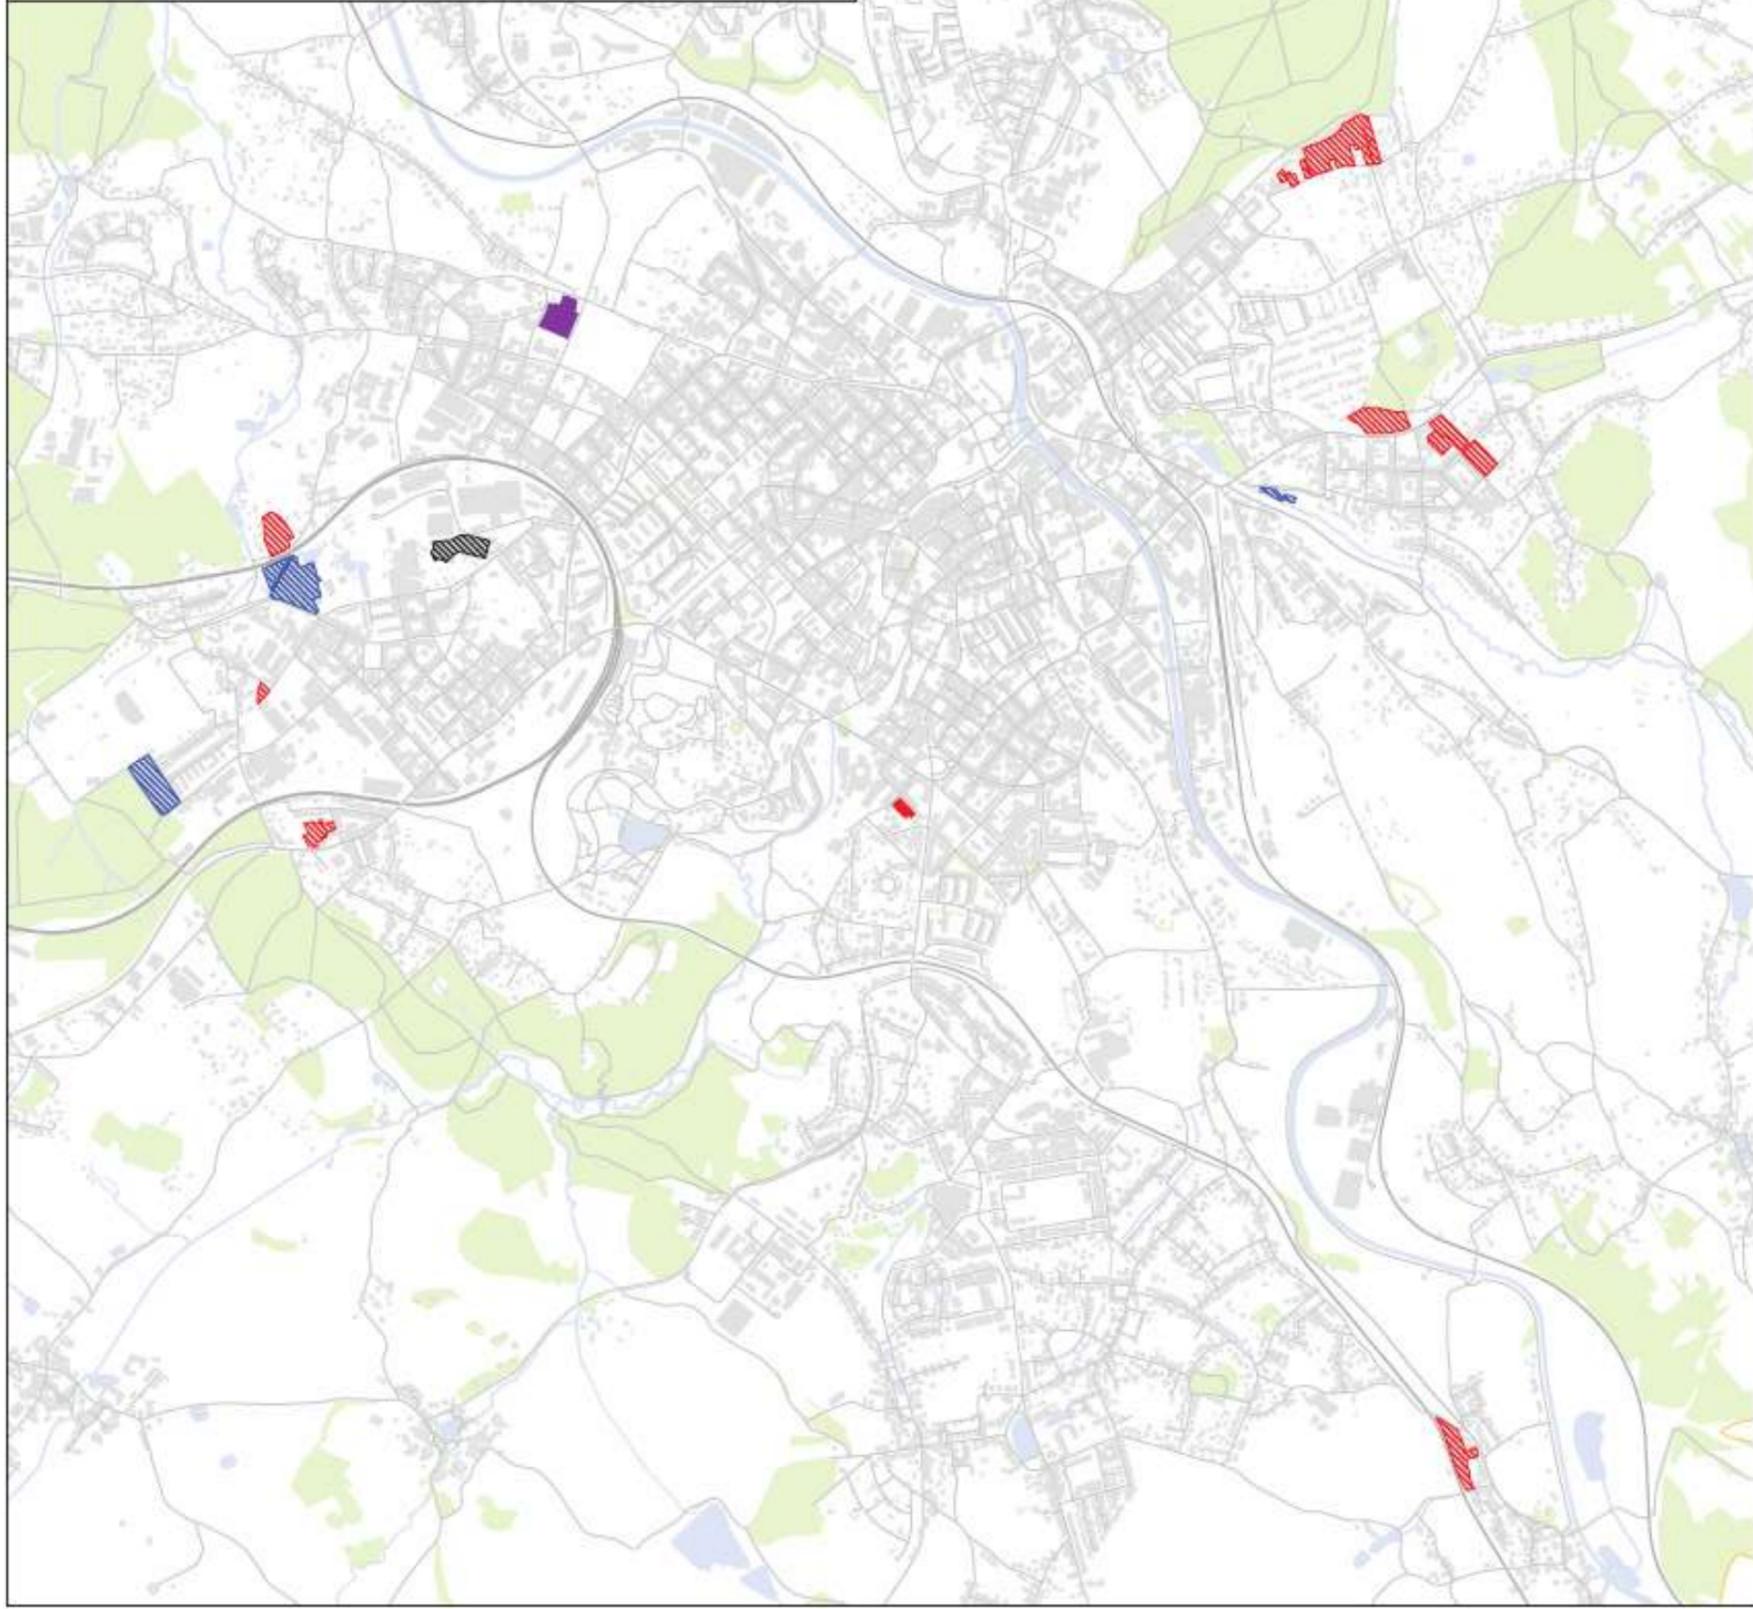

0 300 600 1.200
Meter

Maßstab 1:22.000

Zur Maßentnahme nur bedingt geeignet!

Geodaten © Stadt Plauen 2018