

Lesefassung

3. Rechtsverordnung der Stadt Plauen über die verkaufsoffenen Sonntage im Jahr 2024 nach § 8 Absatz 1 Sächsisches Ladenöffnungsgesetz

vom 11.04.2024

Vermerke	Beschluss		Ausfertigung 30.10.00/4-		Amtl. Veröffentlichung		Inkrafttreten
	Datum	Nr.	Datum	Nr.	Datum	Nr.	Datum
Verordnung	09.04.2024	52/24-14	11.04.2024	89	17.04.2024	177/2024	18.04.2024

Aufgrund von § 8 Absatz 1 des Gesetzes über die Ladenöffnungszeiten im Freistaat Sachsen (Sächsisches Ladenöffnungsgesetz – SächsLadÖffG) vom 1. Dezember 2010 (SächsGVBl. S. 338), das zuletzt durch das Gesetz vom 5. November 2020 (SächsGVBl. S. 589) geändert worden ist, wird für die Stadt Plauen verordnet:

§ 1

In der Stadt Plauen dürfen am

Sonntag, dem 01.12.2024,

anlässlich der „Plauener Weihnacht“

die Verkaufsstellen

- in der **Plauener Innenstadt** (vgl. Anlage 1) mit den Anschriften:

**Altmarkt 1 bis 14 in 08523 Plauen,
Bahnhofstraße 4-24 und 11-27 in 08523 Plauen,
Dobenastraße 1 bis 13 in 08523 Plauen,
Gottschaldstraße 1 A in 08523 Plauen,
Herrenstraße 4 bis 20 in 08523 Plauen,
Kirchstraße 2 in 08523 Plauen,
Klostermarkt 1 bis 12 in 08523 Plauen,
Klosterstraße 1 bis 8 in 08523 Plauen,
Marktstraße 1 bis 17 in 08523 Plauen,
Melanchthonstraße 2 und 2 A in 08523 Plauen,
Neundorfer Straße 2 bis 6 in 08523 Plauen,
Nobelstraße 1 bis 35 in 08523 Plauen,
Obere Endestraße 1 und 5 in 08523 Plauen,
Oberer Graben 1 bis 15 in 08523 Plauen,
Oberer Steinweg 1 A bis 11 in 08523 Plauen,
Postplatz 1 bis 12 in 08523 Plauen,
Rädelstraße 2 in 08523 Plauen,
Rathausstraße 3 bis 8 in 08523 Plauen,
Reichsstraße 1 bis 4 in 08523 Plauen,
Straßberger Straße 1 bis 21 in 08527 Plauen,
Stresemannstraße 1 bis 8 in 08523 Plauen,
Syraststraße 2 in 08523 Plauen,
Theaterplatz 1 bis 7 in 08523 Plauen,**

**Unterer Graben 1 in 08523 Plauen,
Unterer Steinweg 2 bis 8 in 08523 Plauen**

- am **Rosa-Luxemburg-Platz** (vgl. Anlage 2) mit den Anschriften:

**Rosa-Luxemburg-Platz 5 bis 7 in 08523 Plauen,
Neundorfer Straße 171 und 173 in 08523 Plauen,
Liebknechtstraße 96 bis 100 in 08523 Plauen,
Kasernenstraße 1 in Plauen in 08523 Plauen**

in der Zeit von **12:00 Uhr bis 18:00 Uhr** geöffnet sein.

Die Grenzen des jeweiligen Geltungsbereichs sind in einer Flurkarte der Stadt Plauen - ausgefertigt am 27.02.2024 -,

- Anlage 1 im Maßstab 1:3.000
- Anlage 2 im Maßstab 1:2.000

mit einer roten Linie eingetragen. Maßgebend für den Grenzverlauf ist die Linienaußenkante. Die Karten sind Bestandteil dieser Verordnung.

§ 2

Ordnungswidrig im Sinne des § 11 Absatz 1 Nummer 1 SächsLadÖffG handelt, wer als Inhaber einer Verkaufsstelle, als Gewerbetreibender oder als verantwortliche Person im Sinne des SächsLadÖffG vorsätzlich oder fahrlässig entgegen den Bestimmungen in § 1 dieser Verordnung Verkaufsstellen öffnet oder Waren gewerblich anbietet.

Ordnungswidrigkeiten nach Satz 1 können gemäß § 11 Absatz 2 SächsLadÖffG mit einer Geldbuße von bis zu 5.000 EUR geahndet werden.


§ 3

Diese Verordnung tritt am Tag nach ihrer Bekanntmachung in Kraft.

Anlagen:

- Flurkarte zum Geltungsbereich der Verkaufsöffnung in der Plauener Innenstadt am Sonntag, dem 01.12.2024 – Anlage 1
- Flurkarte zum Geltungsbereich der Verkaufsöffnung am Rosa-Luxemburg-Platz am Sonntag, dem 01.12.2024– Anlage 2

Anlage 1:
Flurkarte zum Geltungsbereich der Verkaufsoffnung in
der Einkaufsinnenstadt am Sonntag, den 01.12.2024

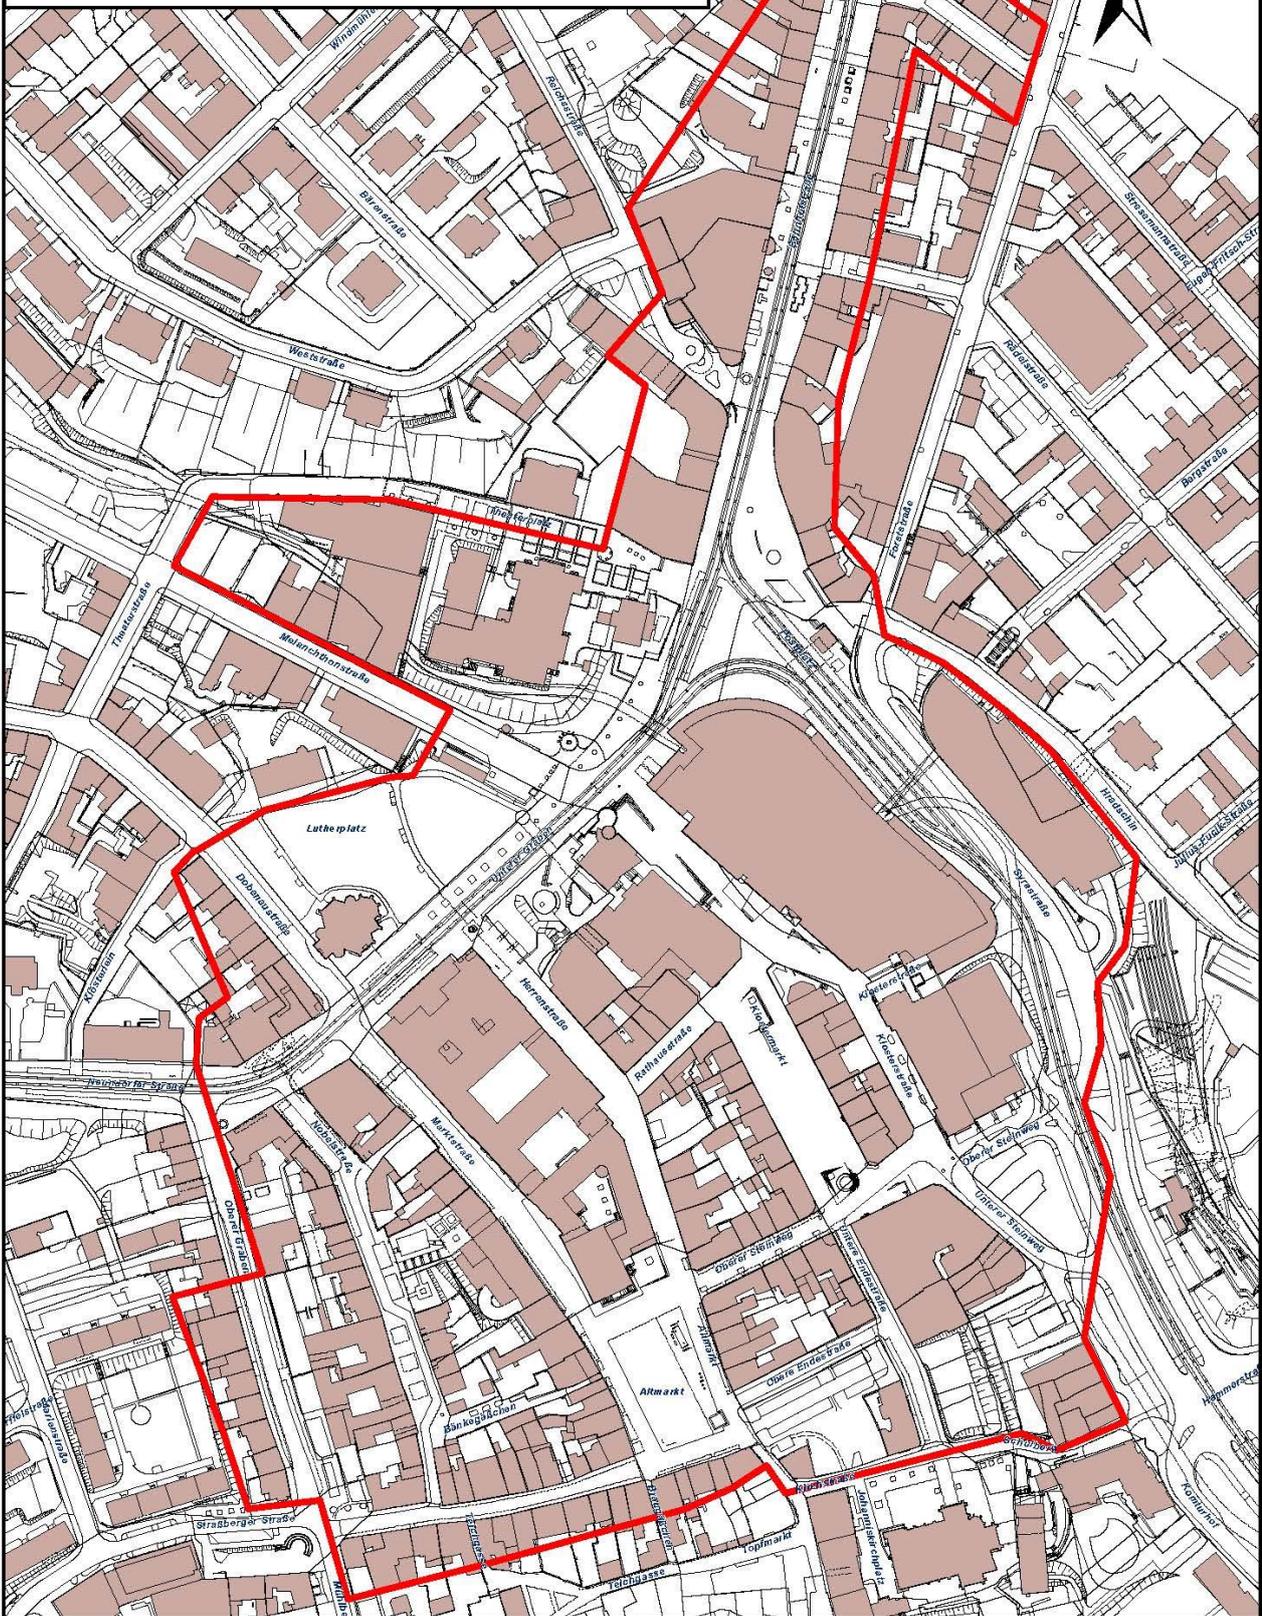


Stadtverwaltung Plauen
Lageplan Innenstadt

Maßstab 1:3.000

Auszug aus der Digitalen Stadtkarte - Nur für den Dienstgebrauch!
Geodaten © Stadt Plauen 2021 | DOP © Staatsbetrieb GeoSN 2019

Bearbeiter: Gerhardt, F.
Datum: 27.02.2024

Anlage 2:
Flurkarte zum Geltungsbereich der Verkaufsöffnung am
Rosa-Luxemburg-Platz am Sonntag, den 01.12.2024

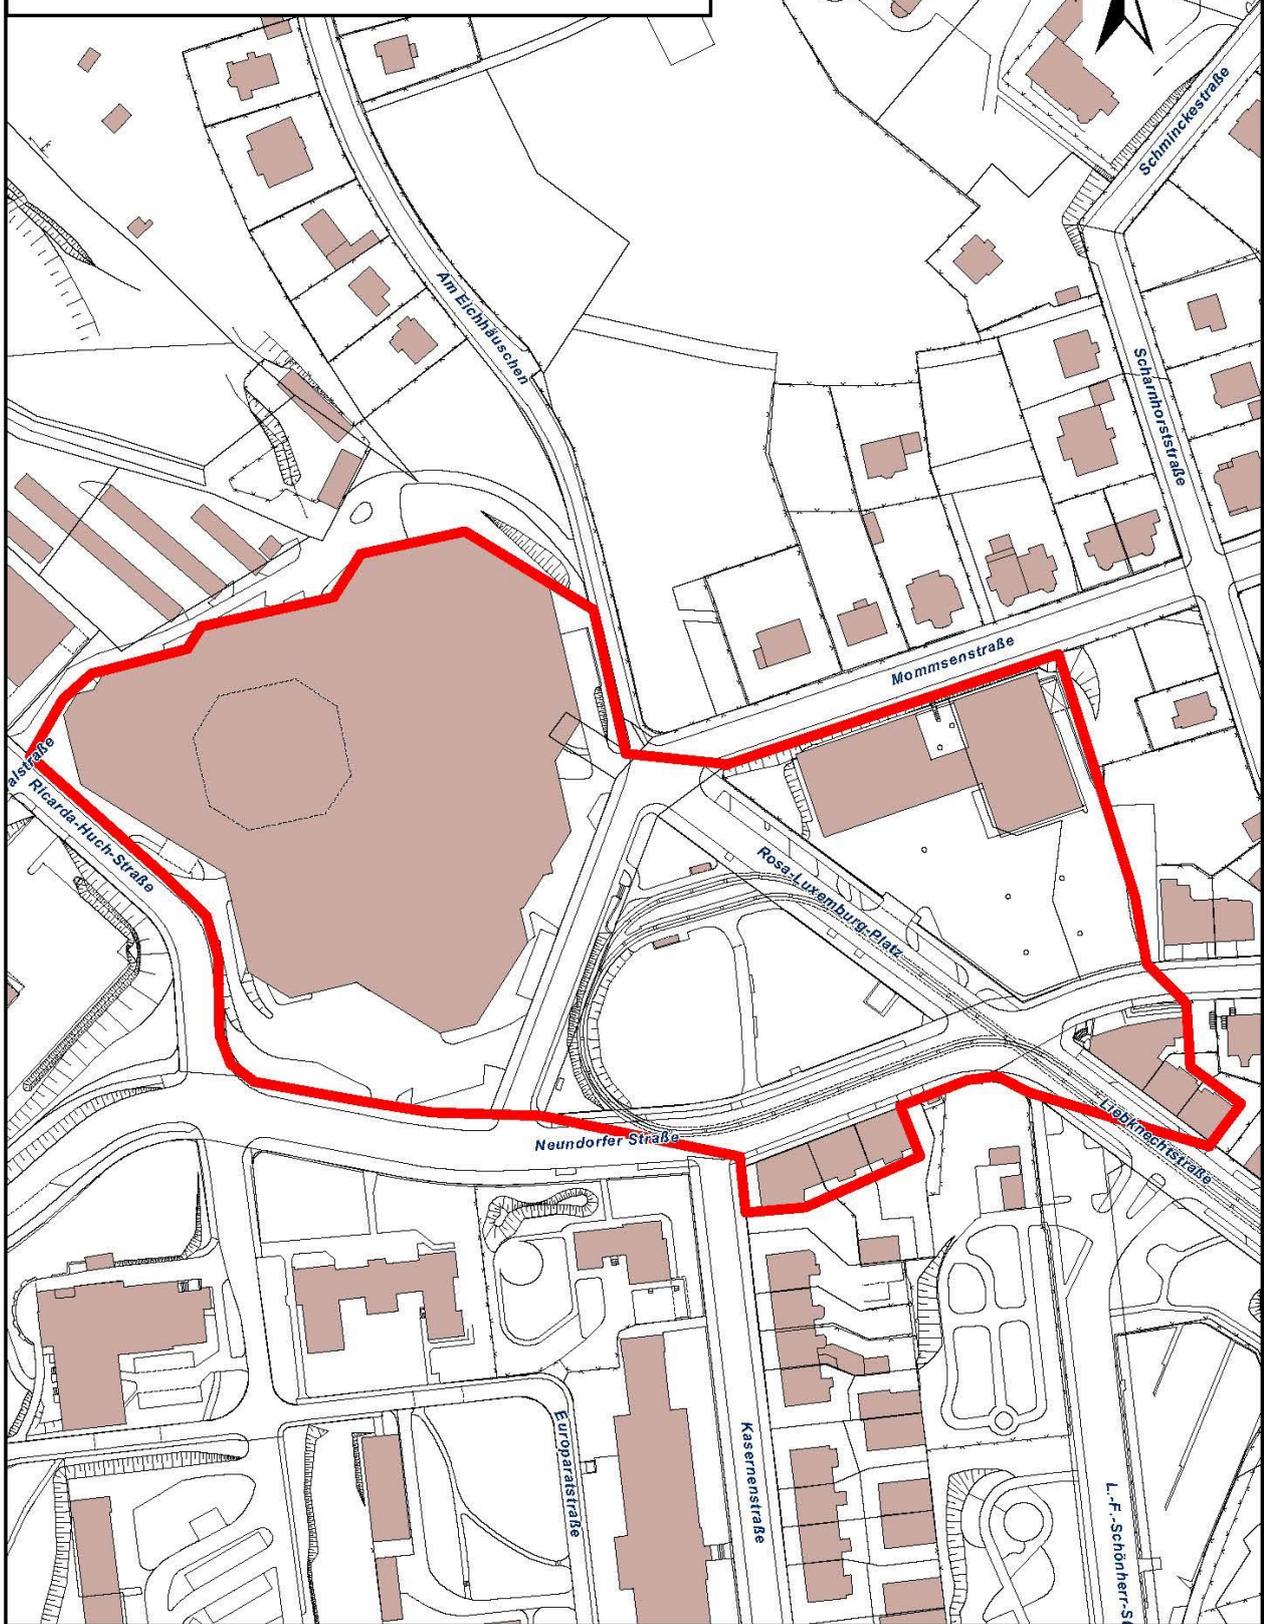

Stadtverwaltung Plauen
Lageplan Rosa-Luxemburg-Platz

Maßstab 1:2.000

Auszug aus der Digitalen Stadtkarte - Nur für den Dienstgebrauch!
Geodaten © Stadt Plauen 2021 | DOP © Staatsbetrieb GeoSN 2019

Bearbeiter: Gerhardt, F.
Datum: 27.02.2024